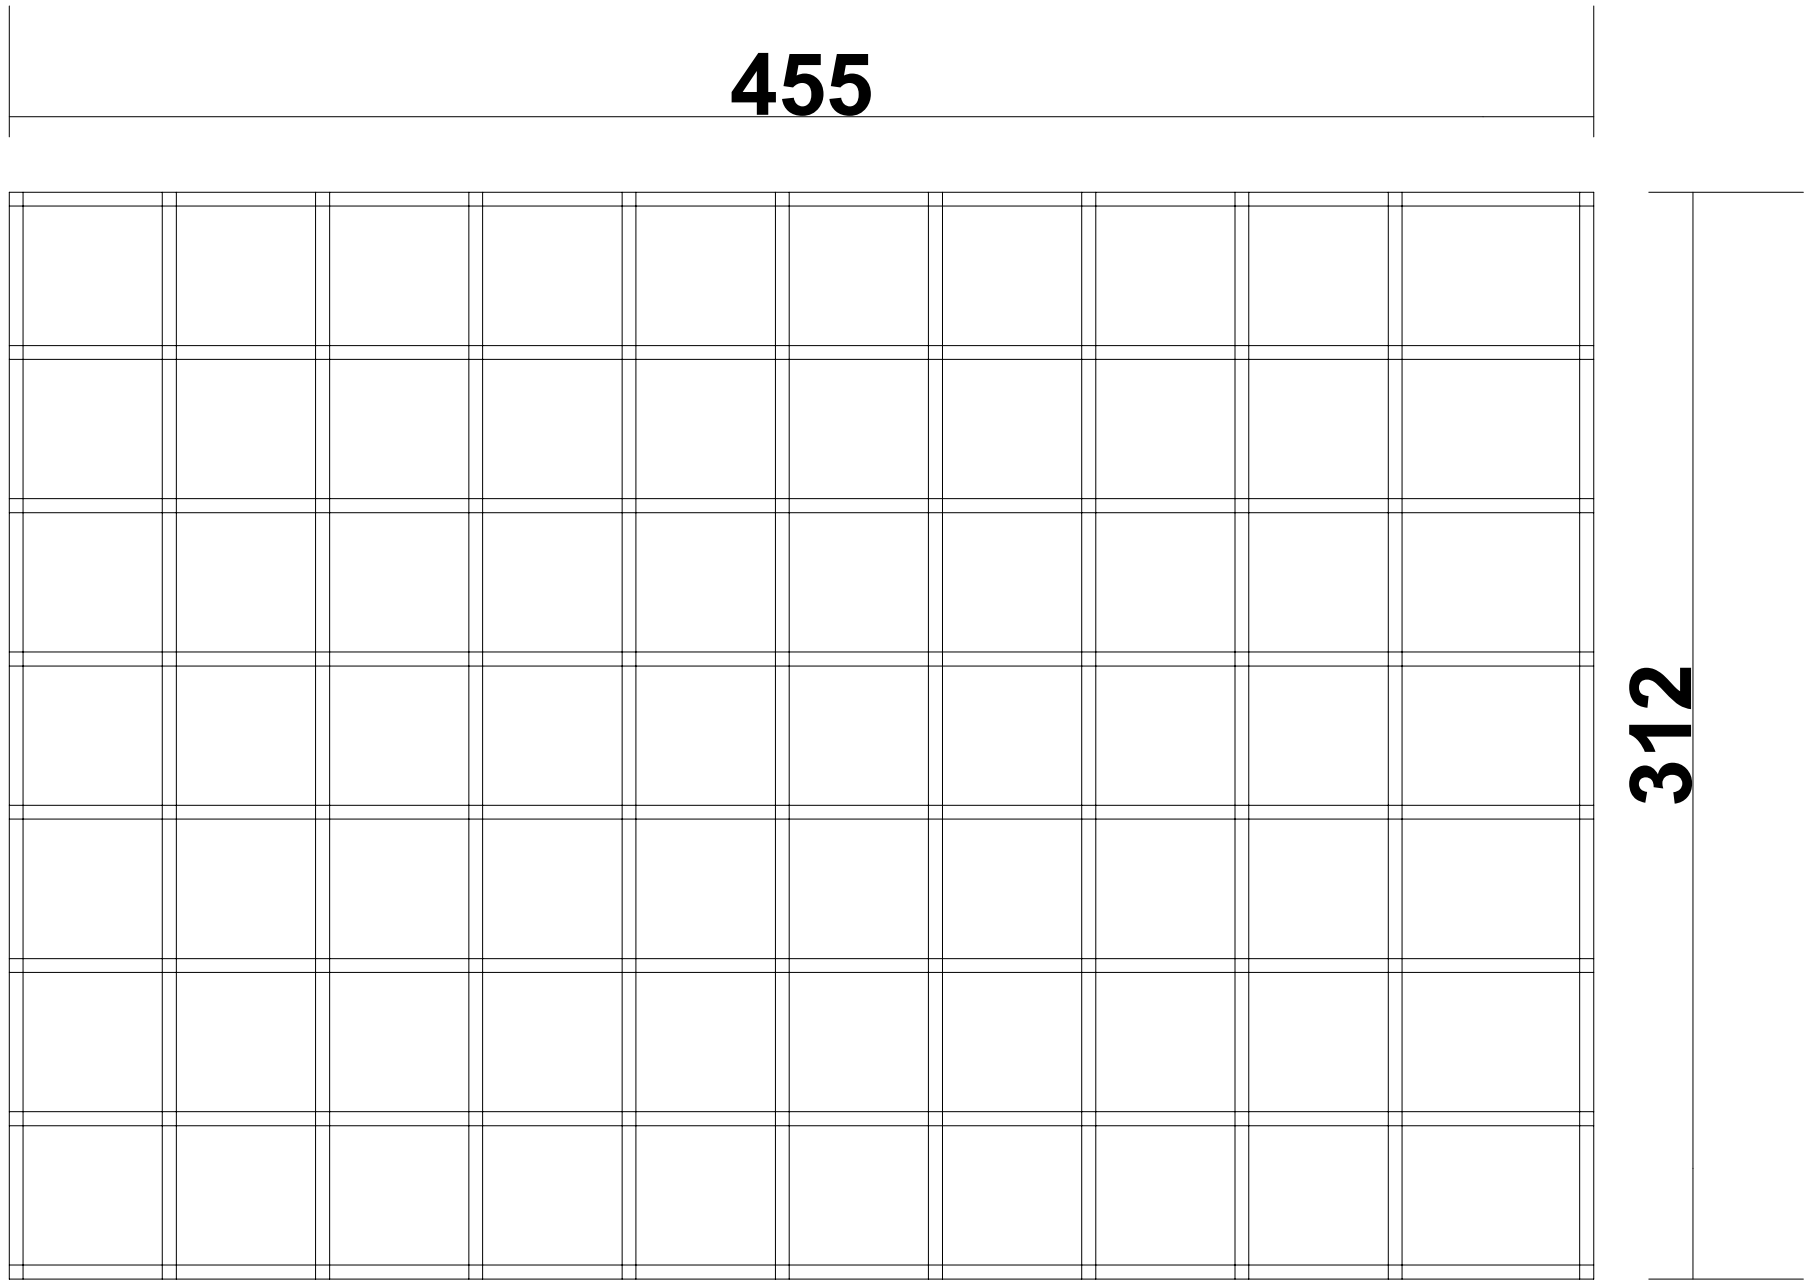

40x40 kutu profilden yükseltilmiş döşeme yapılacaktır. üzerine 18 mm ham MDF yapılarak üzerine V.1870 /001 pozu ile halı kaplanacaktır.